

ΕΦΗΜΕΡΙΣ ΤΗΣ ΚΥΒΕΡΝΗΣΕΩΣ
ΤΗΣ ΕΛΛΗΝΙΚΗΣ ΔΗΜΟΚΡΑΤΙΑΣ

ΕΝ ΑΘΗΝΑΙΣ ΤΗι 22 ΙΑΝΟΥΑΡΙΟΥ 1982 | ΤΕΥΧΟΣ ΤΕΤΑΡΤΟΝ | ΑΡΙΘΜΟΣ ΦΥΛΛΟΥ 36

ΠΕΡΙΕΧΟΜΕΝΑ

ΑΠΑΛΛΟΤΡΙΩΣΕΙΣ

ΑΠΟΦΑΣΕΙΣ

Κήρυξη ως αναδασωτέας εκτάσεως 580 τ.μ., στή θέση Βενίστρα 'Αλυκό τοῦ Δήμου Κορωπίου, Ν. 'Αττικής, Διαμ. 'Ανατ. 'Αττικής. 1

Επικύρωση εκθέσεως καθορισμού οριογραμμών αίγιαλοῦ καὶ παραλίας στὴ θέση «ΠΕΡΑΜΑ» Γαστουρίου, Ν. Κερκύρας, μπροστὰ ἀπὸ τὴν ἰδιοκτησία Ν. Καψοκαβάδη, 'Αφῶν 'Ανδριώτη κ.λπ. 2

Καθορισμός ορίων αίγιαλοῦ καὶ παραλίας στὴ θέση «ΑΛΜΠΡΟΣ» 'Ιεραπέτρας, στὸ Ν. Λασιθίου. 3

Καθορισμός ορίων αίγιαλοῦ καὶ παραλίας στὴ θέση «'Αγία 'Ελένη» 'Αρκίτσας, Ν. Φθιώτιδος. 4

ΑΠΑΛΛΟΤΡΙΩΣΕΙΣ

ΑΠΟΦΑΣΕΙΣ

'Αριθ. 2315 (1)

Κήρυξη ὡς ἀναδασωτέας ἐκτάσεως 580 τ.μ. στὴ θέση Βενίστρα 'Αλυκό τοῦ Δήμου Κορωπίου Ν. 'Αττικῆς, Διαμ. 'Ανατ. 'Αττικῆς.

Ο ΝΟΜΑΡΧΗΣ ΑΤΤΙΚΗΣ

ΔΙΑΜΕΡΙΣΜΑ ΑΝΑΤΟΛΙΚΗΣ ΑΤΤΙΚΗΣ

Ἔχοντας ὑπόψη:

1. Τὶς περὶ διοικητικῆς ἀποκεντρώσεως διατάξεις.
2. Τὶς διατάξεις τοῦ Ν. 998/79 «περὶ προστασίας τῶν δασῶν καὶ τῶν δασικῶν ἐν γένει ἐκτάσεων τῆς Χώρας» καὶ συγκεκριμένα: α) τοῦ ἄρθρου 41 παρ. 1, β) τοῦ ἄρθρου 38 παρ. 1.
3. Τὴ Δ/γὴ τοῦ Ὑπουργείου Γεωργίας 160417/1180/8.7.1980 «περὶ ὁδηγιῶν γιὰ τὶς ἀναδασωτέες ἐκτάσεις».
4. Τὴν 6962/16.9.81 πρόταση τοῦ ἁρμόδιου Δασαρχείου Πεντέλης περὶ κηρύξεως ἀναδασωτέας τῆς ἀναφερομένης στὸ θέμα ἐκτάσεως, ἀποφασίζουμε:

Κηρύσσουμε ἀναδασωτέα, μὲ σκοπὸ τὴν ἐπαναδημιουργία καὶ διατήρηση τῆς δασικῆς βλαστήσεως ποὺ καταστράφηκε ἀπὸ ἐκχέρσωση τὴ δασικὴ ἔκταση πεντακοσίων ὀγδόντα (580) τ.μ. ποὺ βρίσκεται στὴ θέση Βενίστρα—'Αλυκὸ τοῦ Δήμου Κορωπίου, ὅπως φαίνεται στὸ συνημμένο διάγραμμα, τὸ ὁποῖο ἀποτελεῖ ἀναπόσπαστο μέρος τῆς ἀποφάσεως αὐτῆς καὶ ἔχει ὅρια:

'Ανατολικά: Μὲ τὸ ἀριθ. 13526/77π.ἑ./1/78 Π.Δ.Α κατὰ Θεοδώρας Κρόκου.

Δυτικά: Μὲ ἰδιοκτησία Κωστάκου.

Βόρεια: Μὲ τὰ ἀριθ. 1961/40/81 Π.Δ.Α. κατὰ Κωστάκου κλπ. καὶ 29/1/64 Π.Δ.Α. κατὰ Μελογιάννη.

Νότια: Μὲ οἰκόπεδο καὶ οἰκία ἰδίας.

Ἡ ἀπόφαση αὐτὴ νὰ δημοσιευθεῖ στὴν 'Εφημερίδα τῆς Κυβερνήσεως.

'Αγία Παρασκευή, 13 'Οκτωβρίου 1981

Ὁ Νομάρχης
ΑΛΕΞΑΝΔΡΟΣ ΚΑΖΟΓΛΗΣ

ΘΕΣΗ Π. ΒΕΝΙΣΤΡΑ-ΛΥΚΟΥΡΙ ΚΟΡΩΠΙΟΥ
ΚΛ. 1:500
ΚΑΤΑΛΗΦΘΕΙΣΑ ΕΚΤΑΣΙΣ 580 μ²

ΔΑΣΙΣΘΕΝ

ΠΡΟΣΑΡΤΑΤΑΙ
εις την υπ' αριθ. 2315/13-10-81
απόφαση Νομ/κού Διαμερίσματος
Αττικής
Ο ΔΙΕΥΘΥΝΤΗΣ ΔΑΣ..

Κων/νος Κωτσιας
Δασολόγος με ος β.

ΠΡΟΣΑΡΤΑΤΑΙ
Εις την αριθ.
απόφαση Νομ/κού Διαμερίσματος
Ανατ. Αττικής
Ο ΔΙΕΥΘΥΝΤΗΣ ΔΑΣΩΝ

Ἀριθ. ΟΕ/15281 (2)

Ἐπικύρωση ἐκθέσεως καθορισμοῦ οριογραμμῶν αἰγιαλοῦ καί παραλίας στή θέση «Πέραμα» Γαστουρίου Ν. Κερκύρας, μπροστά ἀπό τήν ἰδιοκτησία Ν. Καψοκαβάδη — Ἀφῶν Ἀνδριώτη κλπ.

Ο ΝΟΜΑΡΧΗΣ ΚΕΡΚΥΡΑΣ

Ἔχοντας ὑπόψη:

1. Τίς διατάξεις:

α) Τοῦ ἄρθρου 1 τοῦ Ν. 3200/1955 «περί διοικητικῆς ἀποκεντρώσεως».

β) Τοῦ ἀπό 11/12.11.29 Δ/τος «περί διοικήσεως δημοσίων κτημάτων».

γ) Τῶν ἄρθρων 1 καί 3 τοῦ Α.Ν. 2344/40 «περί αἰγιαλοῦ καί παραλίας» καί

δ) Τοῦ ἄρθρου 74 τοῦ Π.Δ. 636/77 «περί διαρθρώσεως τοῦ Ὑπουργ. Οἰκονομικῶν».

2. Τήν αἴτηση πού ὑπέβαλε στήν Ὑπηρεσία μας ὁ Νικόλαος Καψοκαβάδης ὡς ἐνδιαφερόμενος γιά τή χάραξη οριογραμμῆς τοῦ αἰγιαλοῦ καί τῆς παραλίας μπροστά ἀπό τήν ἰδιοκτησία του στή θέση «Πέραμα» Γαστουρίου Ν. Κερκύρας.

3. Τήν ἀπό 10.11.1981 ἔκθεση τῆς ἐπιτροπῆς τοῦ ἄρθρου 10 τοῦ Α.Ν. 1540/38 (ὅπως τοῦτο ἀντικαταστάθηκε μέ τό ἄρθρο 5 τοῦ Α.Ν. 263/68 καί τοῦτο διά τοῦ ἄρθρου 74 τοῦ Π.Δ. 636/77). καθορισμοῦ οριογραμμῶν αἰγιαλοῦ καί παραλίας καί τό ἀπό ἔτους 1981 τοπογραφικό καί ὑψομετρικό διάγραμμα τῆς ἀνωτέρω περιοχῆς, θεωρημένο ἀπό τή Διεύθυνση Τεχνικῶν Ὑπηρεσιῶν Ν. Κερκύρας τήν 10.11.81.

4. Τή σύμφωνη γνώμη τοῦ Γενικοῦ Ἐπιτελείου Ναυτικοῦ πού διατυπώθηκε μέ τό Φ. 187.2/156/Ἀρ. Σχ. 2269/7.10.1971 ἔγγραφό του, ὡς καί μέ τό Φ. 187.2/698/Ἀρ. Σχ. 1886/27.10.1981 μεταγενέστερο ὅμοιό του, βάσει τοῦ ὁποίου συμφωνεῖ μέ τήν ἔκδοση τῆς ἐπικυρωτικῆς ἀπόφασης ἀφοῦ προηγουμένως ἐξασφαλιστοῦν οἱ διορθώσεις, ἥσσονος σημασίας καί μικρᾶς ἐκτάσεως, οἱ ὁποῖες καί ἐγένοντο, ἀποφασίζουμε:

Ἐπικυρώνουμε τήν ἀπό 10.11.1981 ἔκθεση τῆς ἐπιτροπῆς τοῦ ἄρθρου 74 τοῦ Π.Δ. 636/77 καθορισμοῦ οριογραμμῆς αἰγιαλοῦ καί παραλίας στή θέση «Πέραμα» Γαστουρίου Ν. Κερκύρας καθώς καί τό τοπογραφικό καί ὑψομετρικό διάγραμμα πού συνοδεύει τήν ἔκθεση, μπροστά ἀπό τήν ἰδιοκτησία τοῦ Νικ. Καψοκαβάδη στήν περιοχή «Πέραμα» Γαστουρίου, στό ὁποῖο ἔχει χαραχτεῖ μέ κόκκινη γραμμή τό ὅριο τοῦ αἰγιαλοῦ καί μέ κίτρινη τό ὅριο τῆς παραλίας.

Ἡ παροῦσα ἀπόφαση μαζί μέ τήν ἀπό 10.11.81 ἔκθεση καί τοπογραφικό διάγραμμα νά δημοσιευτοῦν στήν Ἐφημερίδα τῆς Κυβερνήσεως.

Κέρκυρα, 10 Νοεμβρίου 1981

Ὁ Νομαρχῶν Διευθυντής
ΓΕΡΑΣΙΜΟΣ ΚΟΥΡΟΥΚΛΗΣ

ΕΚΘΕΣΙΣ

Καθορισμοῦ τῆς οριογραμμῆς τοῦ αἰγιαλοῦ καί τῆς παραλίας εἰς θέσιν Πέραμα περιοχῆς Κοινότητος Γαστουρίου Κερκύρας.

Ἐν Κερκύρᾳ σήμερον τήν 10.11.1981, ἡμέραν τῆς ἑβδομάδος Τρίτην καί ὥραν 9ην π.μ. οἱ ὑπογεγραμμένοι: 1) Σκέρος Κωνσταντῖνος, Οἰκονομικός Ἔφορος Κερκύρας, 2) Ξενάκης Νικόλαος, Ὑπολιμενάρχης Κερκύρας καί 3) Μάκκας Δημήτριος, Ἀναπληρωτής Διευθυντοῦ Τεχνικῶν Ὑπηρεσιῶν Ν. Κερκύρας, ἀποτελοῦντες τήν ὑπό τοῦ ἄρθρου 5 τοῦ Α. Νόμου 263/68 «περί τροποποιήσεως καί συμπληρώσεως τῶν διατάξεων «περί δημοσίων κτημάτων» προβλεπομένην ἐπιτροπήν καθορισμοῦ τῶν ὁρίων τοῦ αἰγιαλοῦ, συγκροτηθεῖσαν ὡς τροποποιήθηκε μεταγενέστερα (ἄρθρ. 74 Π.Δ. 636/77), προέβημεν κατόπιν διενεργηθείσης αὐτοψίας εἰς τόν καθορισμόν τῆς γραμμῆς τοῦ χειμερίου κύματος ἣν σημειοῦμεν δι' ἐρυθρᾶς εἰς τό ἀπό ἔτος 1981 τοπογραφικόν καί ὑψομετρικόν διάγραμμα θεωρηθέν παρά τῆς Διευθύνσεως Τεχνικῶν Ὑπηρεσιῶν Ν. Κερκύρας τήν 10.11.81 διάγραμμα τῆς περιοχῆς Περάματος τῆς Κοινότητος Γαστουρίου, σύμφωνα μέ τά 1) Φ 187.2/156/Ἀρ. Σχ. 2269/7.10.71 καί 2) Φ 187.2/698/1886/27.10.1981 ἔγγραφα τοῦ ΓΕΝ.

Εἰδικώτερον τά σημεῖα Α—Β ἐξηρτήθησαν ἀπό τό ἐκεῖ ὑπάρχον ξενοδοχεῖον, καί εἰς ἀπόστασιν 12 μέτρων. Τό τμῆμα Β—Γ κεῖται ἐπί τῆς προεκτάσεως ὑπάρχοντος τοίχου. Τά ΔΕΖΗΘΙΚΛ κεῖνται ἐπί βραχώδους ἀκτῆς ἄνευ χαρακτηριστικῶν ἰδιαιτέρων.

Μέ βάσιν τήν οὕτω καθορισθεῖσαν γραμμήν αἰγιαλοῦ ἐχαράχθη ἡ γραμμή παραλίας ὡς ἑξῆς:

α) Ἡ πολυγωνική 1—2—3—4—5—6—7 καί 8 εἰς σταθεράν ἀπόστασιν δέκα (10) μέτρων ἀπό τῆς γραμμῆς αἰγιαλοῦ.

β) Τά σημεῖα 8—9—10—11 ἠκολούθησαν ὑφιστάμενον κτίσμα.


γ) Ἡ πολυγωνική 11—12—13—14—15 ἐτέθη εἰς ἀπόστασιν δέκα (10) μέτρων ἀπό σημειούμενον αἰγιαλόν.


Τά σημεῖα 15—16—17 ἠκολούθησαν ὑφιστάμενον κτίσμα.

ε) Καί τέλος τά σημεῖα 17—18 ἐτέθησαν εἰς ἀπόστασιν δέκα (10) μέτρων ἀπό τόν ὁρισθέντα αἰγιαλόν.

Ἐφ' ᾧ συνετάγη ἡ παροῦσα εἰς 12πλοῦν καί ὑπογράφεται ὡς ἕπεται.

Κ. Σκέρος, Ν. Ξενάκης, Δ. Μάκκας

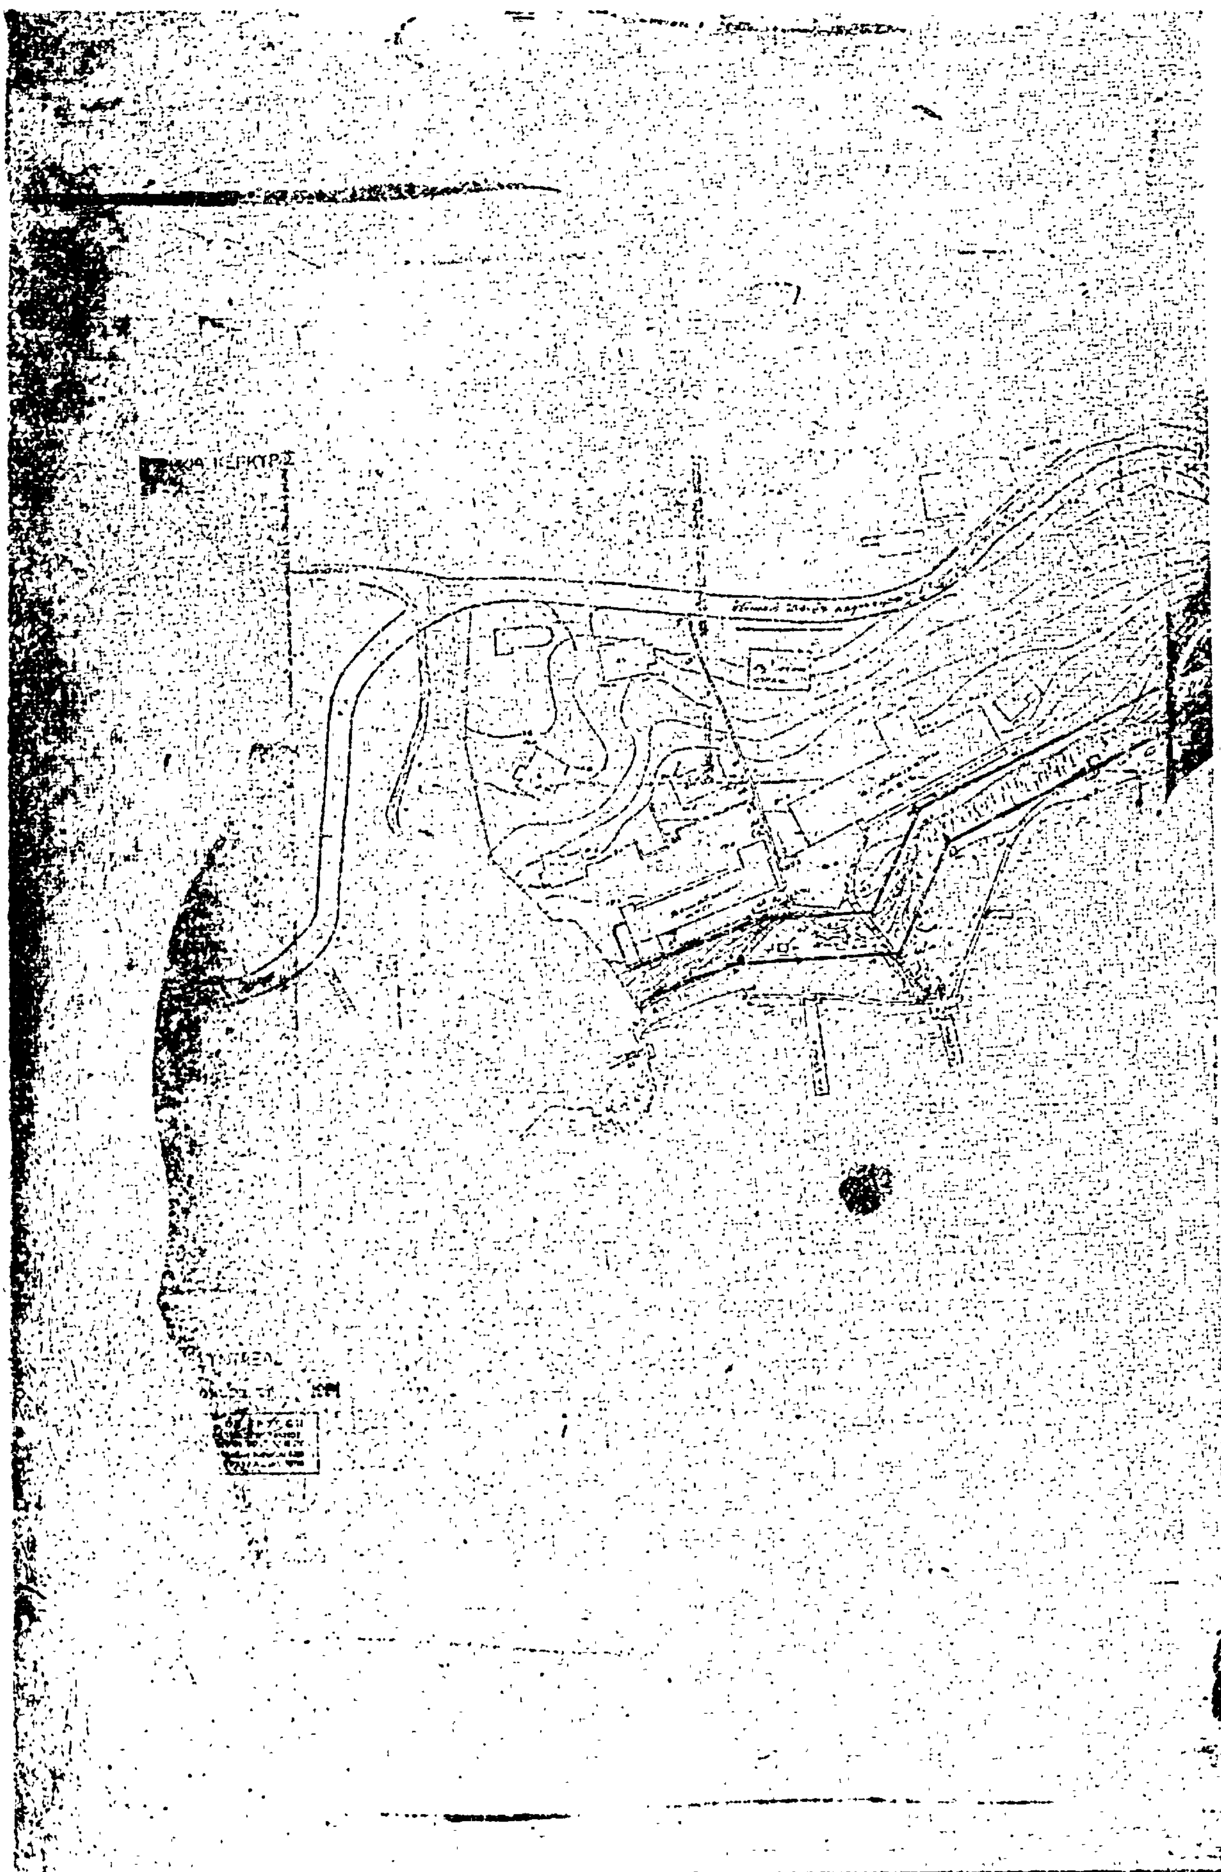

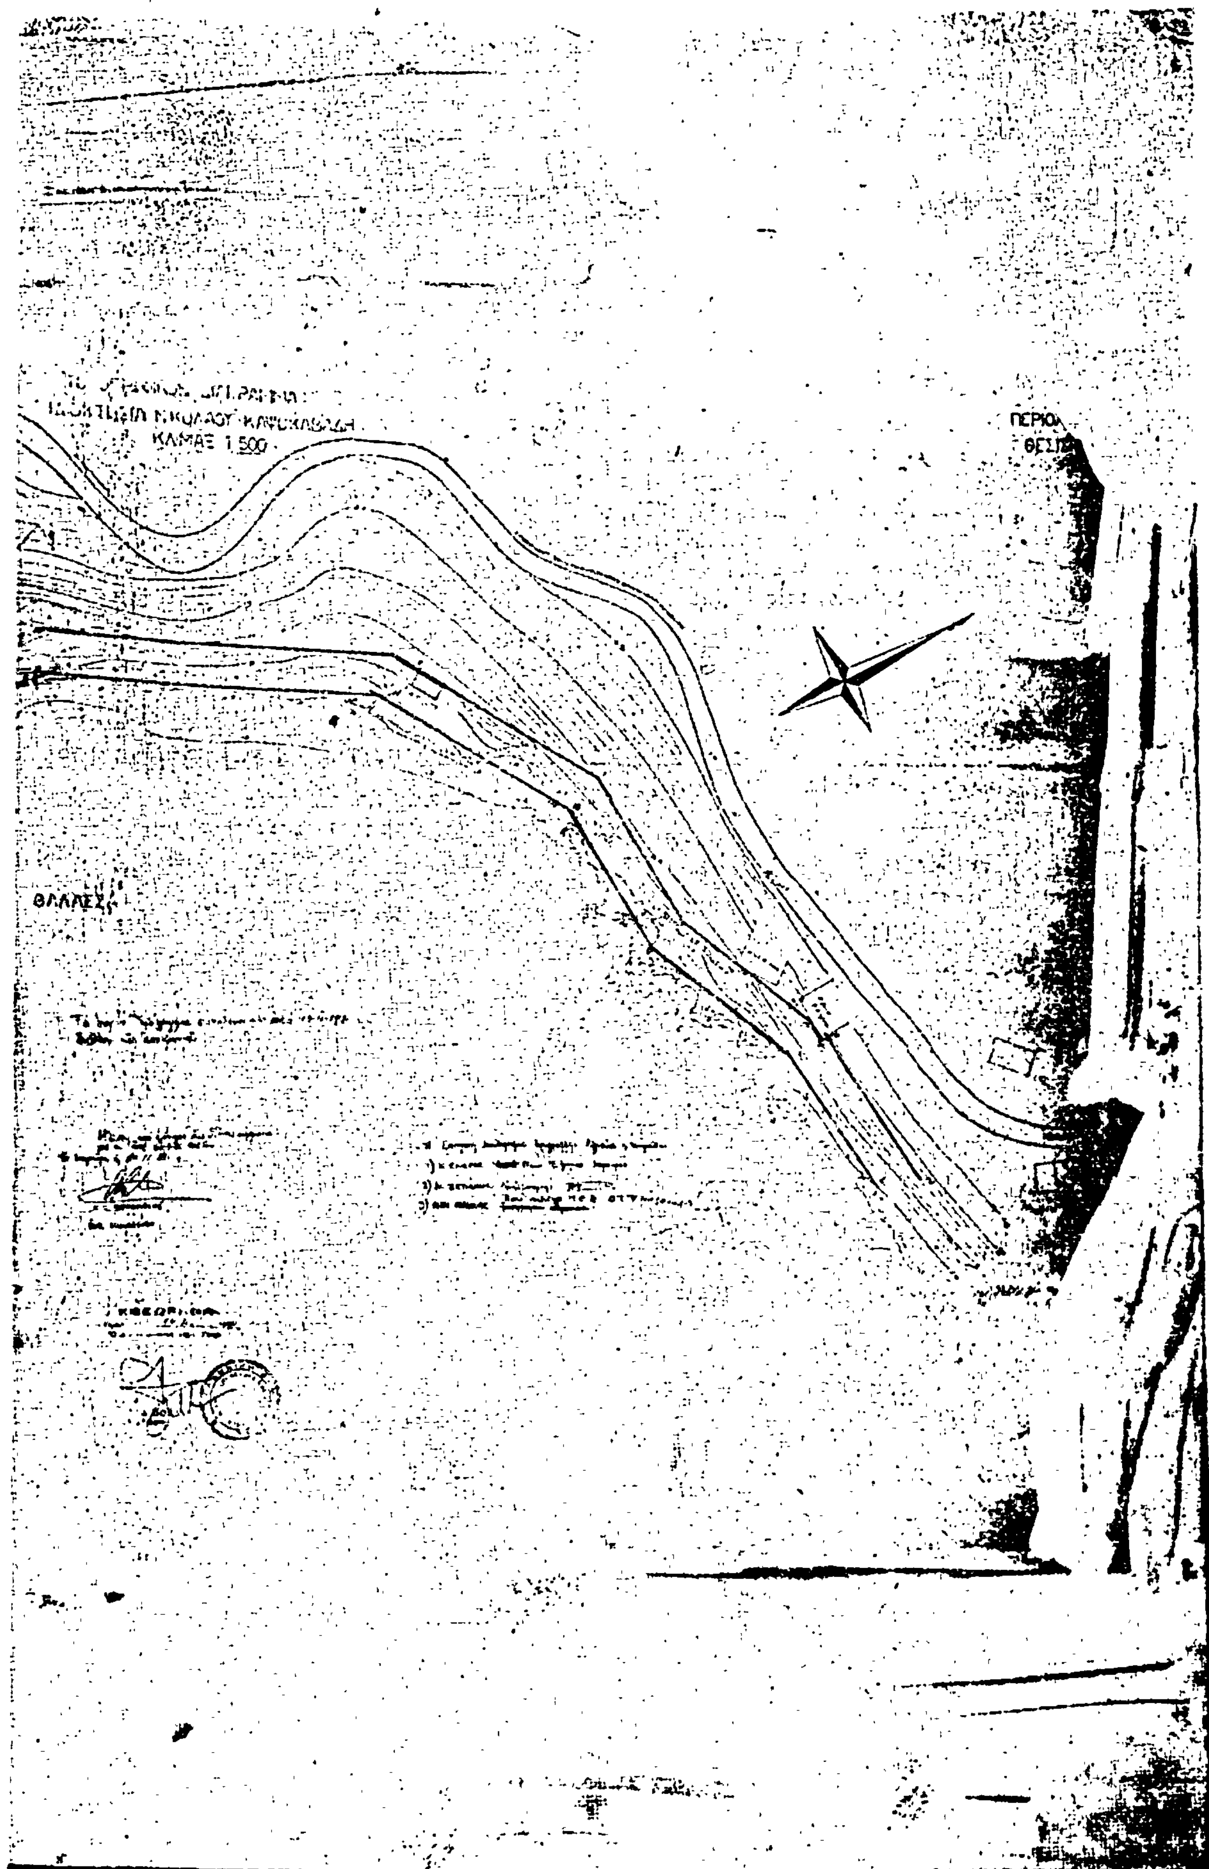
ΚΛΙΜΑΞ 1:500
ΘΑΛΑΣΣΑ

'Αριθ. 5039 (3)

Καθορισμός ορίων αίγιαλοῦ καὶ παραλίας στὴ θέση «ΑΛΜΥΡΟΣ» Ἱεραπέτρας, στὸ Ν. Λασιθίου.

Ο ΝΟΜΑΡΧΗΣ ΛΑΣΙΘΙΟΥ

Ἔχοντας ὑπόψη:

1. Τὶς διατάξεις τοῦ Ν. 3200/55 «περὶ διοικητικῆς ἀποκεντρώσεως».

2. Τὶς διατάξεις τοῦ Α.Ν. 2344/40 «περὶ αἰγιαλοῦ καὶ παραλίας» ὅπως ἰσχύει ἀφοῦ τροποποιήθηκε μὲ τὸν Α.Ν. 263/68.

3. Τὴ σύμφωνη γνώμη τοῦ Γενικοῦ Ἐπιτελείου Ναυτικοῦ ἀριθ. Φ.187.2/622/30.9.81, ἀποφασίζουμε:

Ἐπικυρώνουμε τὴ χάραξη τῶν ὁρίων αἰγιαλοῦ καὶ παραλίας στὴ θέση «ΑΛΜΥΡΟΣ» Ἱεραπέτρας πρὸ ἰδιοκτησίας Ἀντωνίου Σαρρῆ, ὅπως περιγράφεται στὴν ἀπὸ 16.3.81 ἔκθεση τῆς Ἐπιτροπῆς τοῦ ἄρθρου 74 τοῦ Π. Δ/τος 636/77, καὶ ὅπως φαίνεται στὸ τοπογραφικὸ διάγραμμα ποὺ συνέταξε στὶς 9.3.81 ὁ ὑπομηχανικὸς Αὔγουστος Χαΐτας καὶ θεώρησε ὁ Δ/ντὴς Τεχνικῶν Ὑπηρεσιῶν Ν. Λασιθίου στὶς 11.3.81.

Ἡ ἀπόφαση αὐτὴ νὰ δημοσιευθεῖ στὴν Ἐφημερίδα τῆς Κυβερνήσεως.

Ἀγ. Νικόλαος, 5 Νοεμβρίου 1981

Ὁ Νομάρχης
ΖΑΧ. ΤΖΟΥΓΚΑΡΑΚΗΣ

ΕΚΘΕΣΙΣ
Ἐπιτροπῆς καθορισμοῦ τῶν ὁρίων τοῦ αἰγιαλοῦ.
Ἄρθρου 74 Π.Δ. 636/1977.

Διὰ τὸν καθορισμὸν τὸ πρῶτον ἢ ἐπαναχαθορισμὸν τῶν ὁρίων τοῦ αἰγιαλοῦ εἰς θέσιν ΑΛΜΥΡΟΣ Περιφερείας Ἱεραπέτρας πρὸ ἰδιοκτησίας Ἀντωνίου Κων/νου Σαρρῆ.

Ἐν Ἱεραπέτρᾳ τῇ 16 Μαρτίου 1981 οἱ ὑπογεγραμμένοι:

1) Κων/νος Χουλάκης Οἰκονομικὸς Ἔφορος Ἱεραπέτρας, ὡς Πρόεδρος.

2) Νικόλαος Προκοπάκης Δ/ντὴς Τεχν. Ὑπηρεσιῶν Ν. Λασιθίου ὡς μέλος.

3) Μιχαὴλ Οἰκονομάκης Λιμενάρχης Ἁγίου Νικολάου, ἀποτελοῦντες τὴν ἐπιτροπὴν καθορισμοῦ τῶν ὁρίων τοῦ αἰγιαλοῦ δυνάμει τοῦ ἄρθρου 74 τοῦ Π.Δ. 636/77 καὶ τῆς ὑπ' ἀριθ. 15371/79 Νομάρχου Λασιθίου (παρ. 1 ἄρθρ. 63 τοῦ Π.Δ. 636/77) συγκληθεῖσα διὰ τῆς ὑπ' ἀριθ. 1322/80 ἐντολῆς τοῦ Προέδρου αὐτῆς μετέβημεν ἐπὶ τόπου εἰς τὴν προαναφερομένην περιοχὴν τὴν 15.4.80.

Λαβόντες ὑπ' ὄψιν:

1) Τὴν ἀπὸ 26 Μαρτίου 1980 αἴτησιν τοῦ Ἀντωνίου Κ. Σαρρῆ διὰ τῆς ὁποίας ζητεῖται ὁ καθορισμὸς τῶν ὁρίων τοῦ αἰγιαλοῦ εἰς τὴν ἀνωτέρω περιοχήν.

2) Τὸ ὑπὸ τοῦ Αὐγούστου Ι. Χαΐτα συνταχθὲν τὴν 9 Μαρτίου 1981 τοπογραφικὸν καὶ ὑψομετρικὸν διάγραμμα εἰς μίαν (1) πινακίδα, εἰς κλίμακα 1:500 ἠλεγμένον διὰ τὴν ἀκρίβειαν τῆς ἀποτυπώσεως ὑπὸ τοῦ Σταύρου Δαμηλάκη μηχανικοῦ τὴν 9 Μαρτίου 1981 καὶ θεωρηθὲν ὑπὸ τοῦ ΔΤΥΝ Λασιθίου τὴν 11.3.81 ὡς τὸ ἄρθρον 20 τοῦ Ν. 719 ὁρίζει.

3. Τὰς διατάξεις τοῦ Α.Ν. 2344/40 ὡς οὗτος ἐτροποποιήθη ὡς καὶ τὴν πρὸς τοῦτο σχετικὴ Δικαστηριακὴν καὶ Διοικητικὴν Νομολογίαν.

4) Τὴν ἐκ τῆς ἐπιτοπίου μεταβάσεως σχηματισθεῖσαν ἀντίληψιν περὶ τοῦ πλάτους τῆς βρεχομένης ζώνης τῆς ξηρᾶς καὶ λοιπῶν συναφῶν στοιχείων ἤτοι:

α) Ἡ περιοχὴ ἔχει ἐλαφρὰ κλίσιν, οὐδεμία μεταβολὴ ἐπῆλθε ἐπὶ τοῦ αἰγιαλοῦ, τὸ ἔδαφος προσχωσιγενές, κλίσις ἐδάφους 10% ἕως 0%.

β) Ἡ ἀκτὴ δὲν παρουσιάζει διαβρώσεις, προσχώσεις. Δὲν ὑπάρχουν κτίσματα στὴ ζώνη τῆς παραλίας.

γ) Τὸ ἀνάπτυγμα τοῦ πελάγους ὑπολογίζεται ἀπὸ 300—400 μίλια περίπου.

δ) Δὲν γίνονται παλίρροιαι καὶ θαλάσσια ρεύματα.

ε) Ἡ παροῦσα καὶ τὰ τοπογραφικὰ διαγράμματα συνετάγησαν σύμφωνα μὲ τὰς ὑποδείξεις τοῦ ΓΕΝ (ἀριθ. ἐγγράφων α) 187.2/310/1980 καὶ β) 187.2/320/1981.

5) Λοιπὰ στοιχεῖα τὰ ὁποῖα ἔλαβεν ὑπ' ὄψιν ἡ ἐπιτροπή, ὡς παλαιὰ διαγράμματα, μαρτυρικαὶ καταθέσεις, τίτλος ἰδιοκτησίας, ἔγγραφα ΓΕΝ, προηγούμενοι καθορισμοὶ εἰς γειτονικὴν περιοχὴν κλπ. ὡς καὶ τὰ ἐξ αὐτῶν συμπεράσματα κατὰ τὴν κρίσιν τῆς Ἐπιτροπῆς, ἀποφασίζει:

1) Καθορίζει ἐπὶ τοῦ ὡς ἄνω τοπογραφικοῦ διαγράμματος:

α) Τὴν ὁριογραμμὴν τοῦ αἰγιαλοῦ δι' ἐρυθρᾶς συνεχοῦς πολυγωνικῆς γραμμῆς 1, 2, ... τῆς ὁποίας αἱ κορυφαὶ ἐξασφαλίζονται διὰ σταθερῶν σημείων ἐκ ΒΕΤΟΝ καὶ ταυτίζεται μὲ τὴ γραμμὴν παραλίας.

β) Τὴν ὁριογραμμὴν τῆς παραλίας διὰ συνεχοῦς κιτρίνης πολυγωνικῆς γραμμῆς 1', 2' .... τῆς ὁποίας αἱ κορυφαὶ ἐξασφαλίζονται διά.... ....

2) Ἀποφαίνεται ὅτι δὲν ὑφίσταται παλαιὸς αἰγιαλός. Γίνεται τὸ πρῶτον ὡς προελέχθη, ὁ αἰγιαλός, ταυτίζεται μὲ τὴν γραμμὴν παραλίας.

Ἡ Ἐπιτροπή

Ὁ Πρόεδρος
ΚΩΝ. ΧΟΥΛΑΚΗΣ

Τὰ Μέλη
Νικ. Προκοπάκης, Μιχαὴλ Οἰκονομάκης

ΤΟΠΟΓΡΑΦΙΚΟΝ ΔΙΑΓΡΑΜΜΑ
ΚΑΘΟΡΙΣΜΟΥ ΟΡΙΟΓΡΑΜΜΗΣ ΑΙΓΙΑΛΟΥ
ΠΡΟ ΙΔΙΟΚΤΗΣΙΑΣ ΑΝΤΩΝΙΟΥ ΣΑΡΡΗ
ΕΙΣ ΘΕΣΗ "ΑΛΜΥΡΟΣ" ΙΕΡ/ΤΡΑΣ

ΚΛΙΜΑΞ 1:500


Ιεράπετρα 9-5-1981
Ο Συντάξας


ΥΠΟΜΝΗΜΑ


ΙΕΡΑΠΕΤΡΑ

ΛΙΒΥΚΟΝ ΠΕΛΑΓΟΣ

ΚΛΙΜΑΞ 1:25000

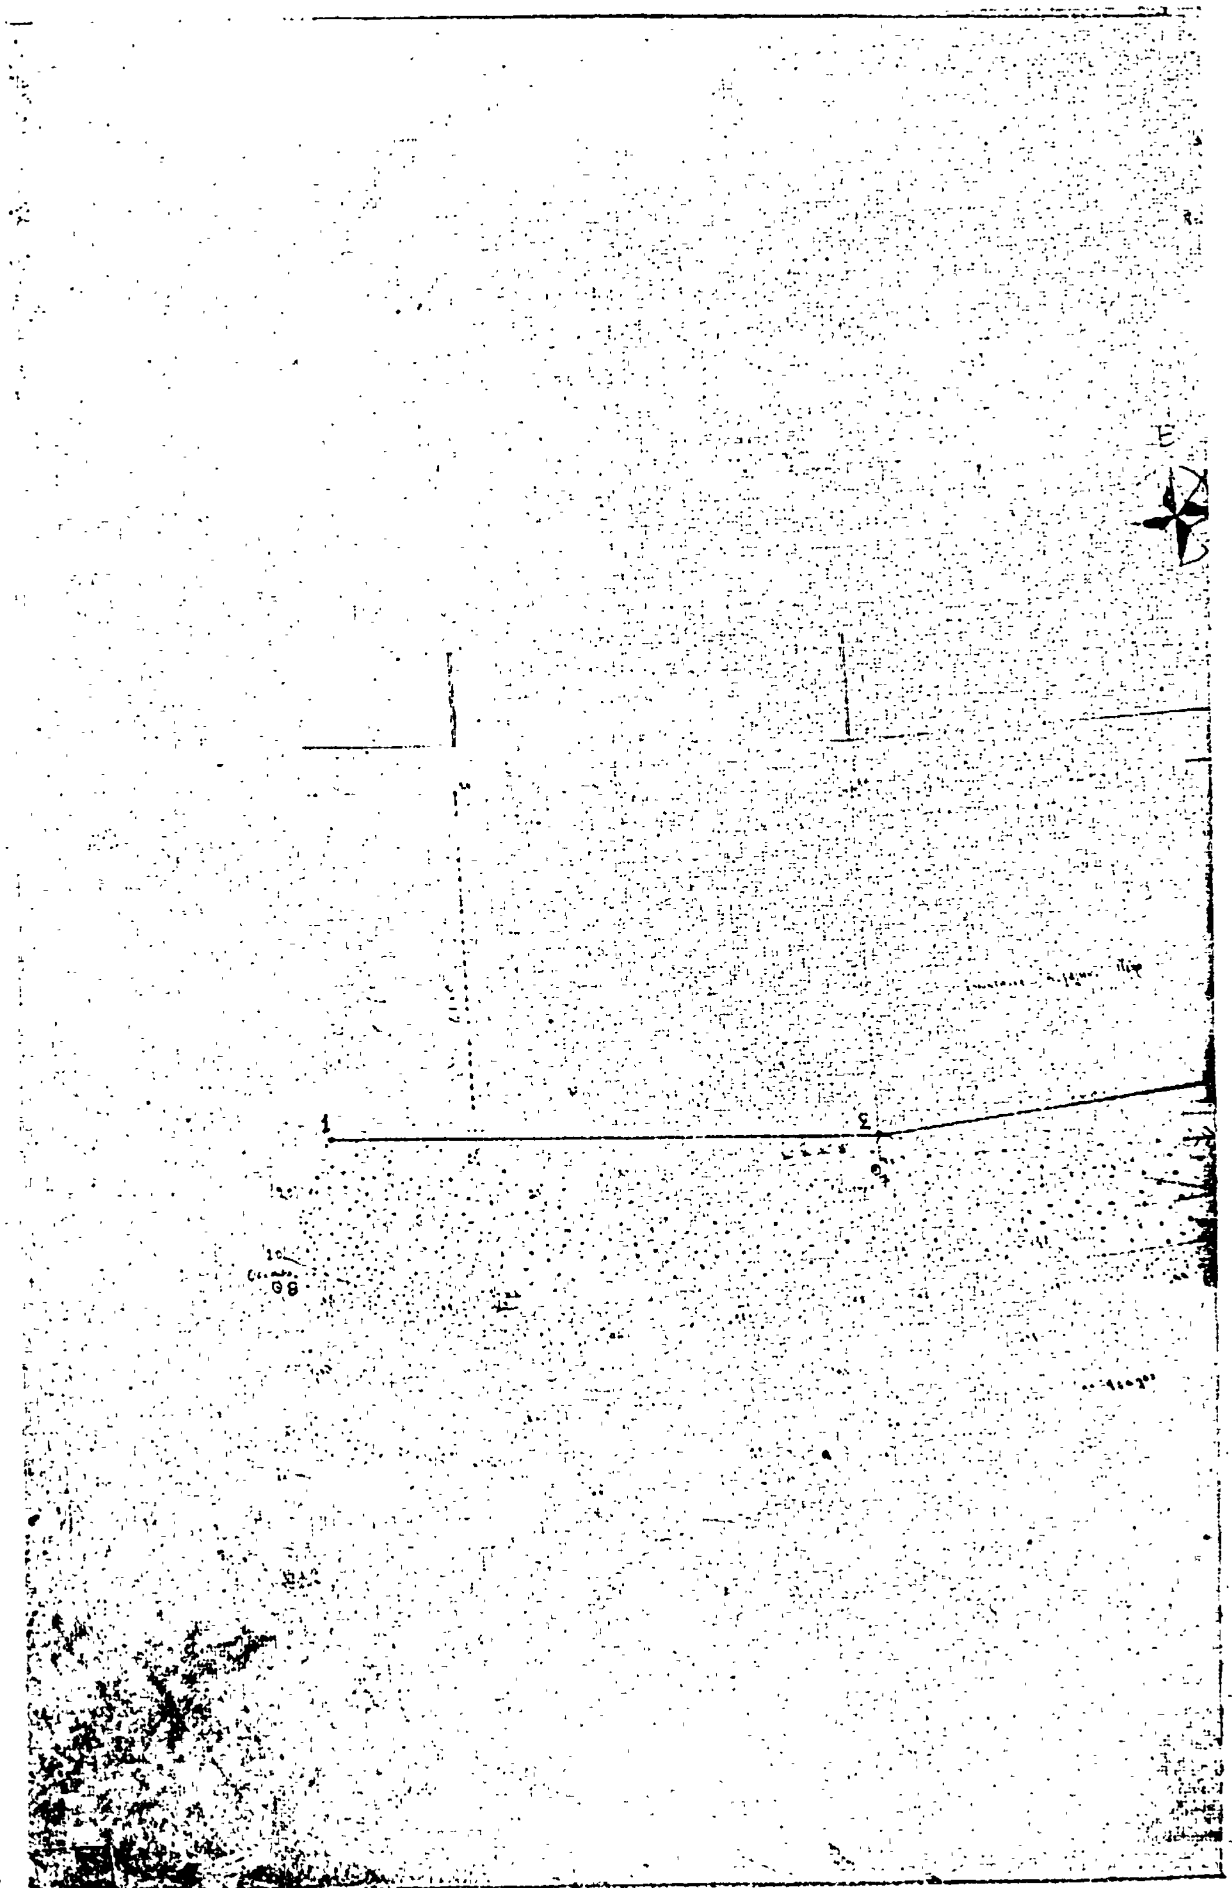

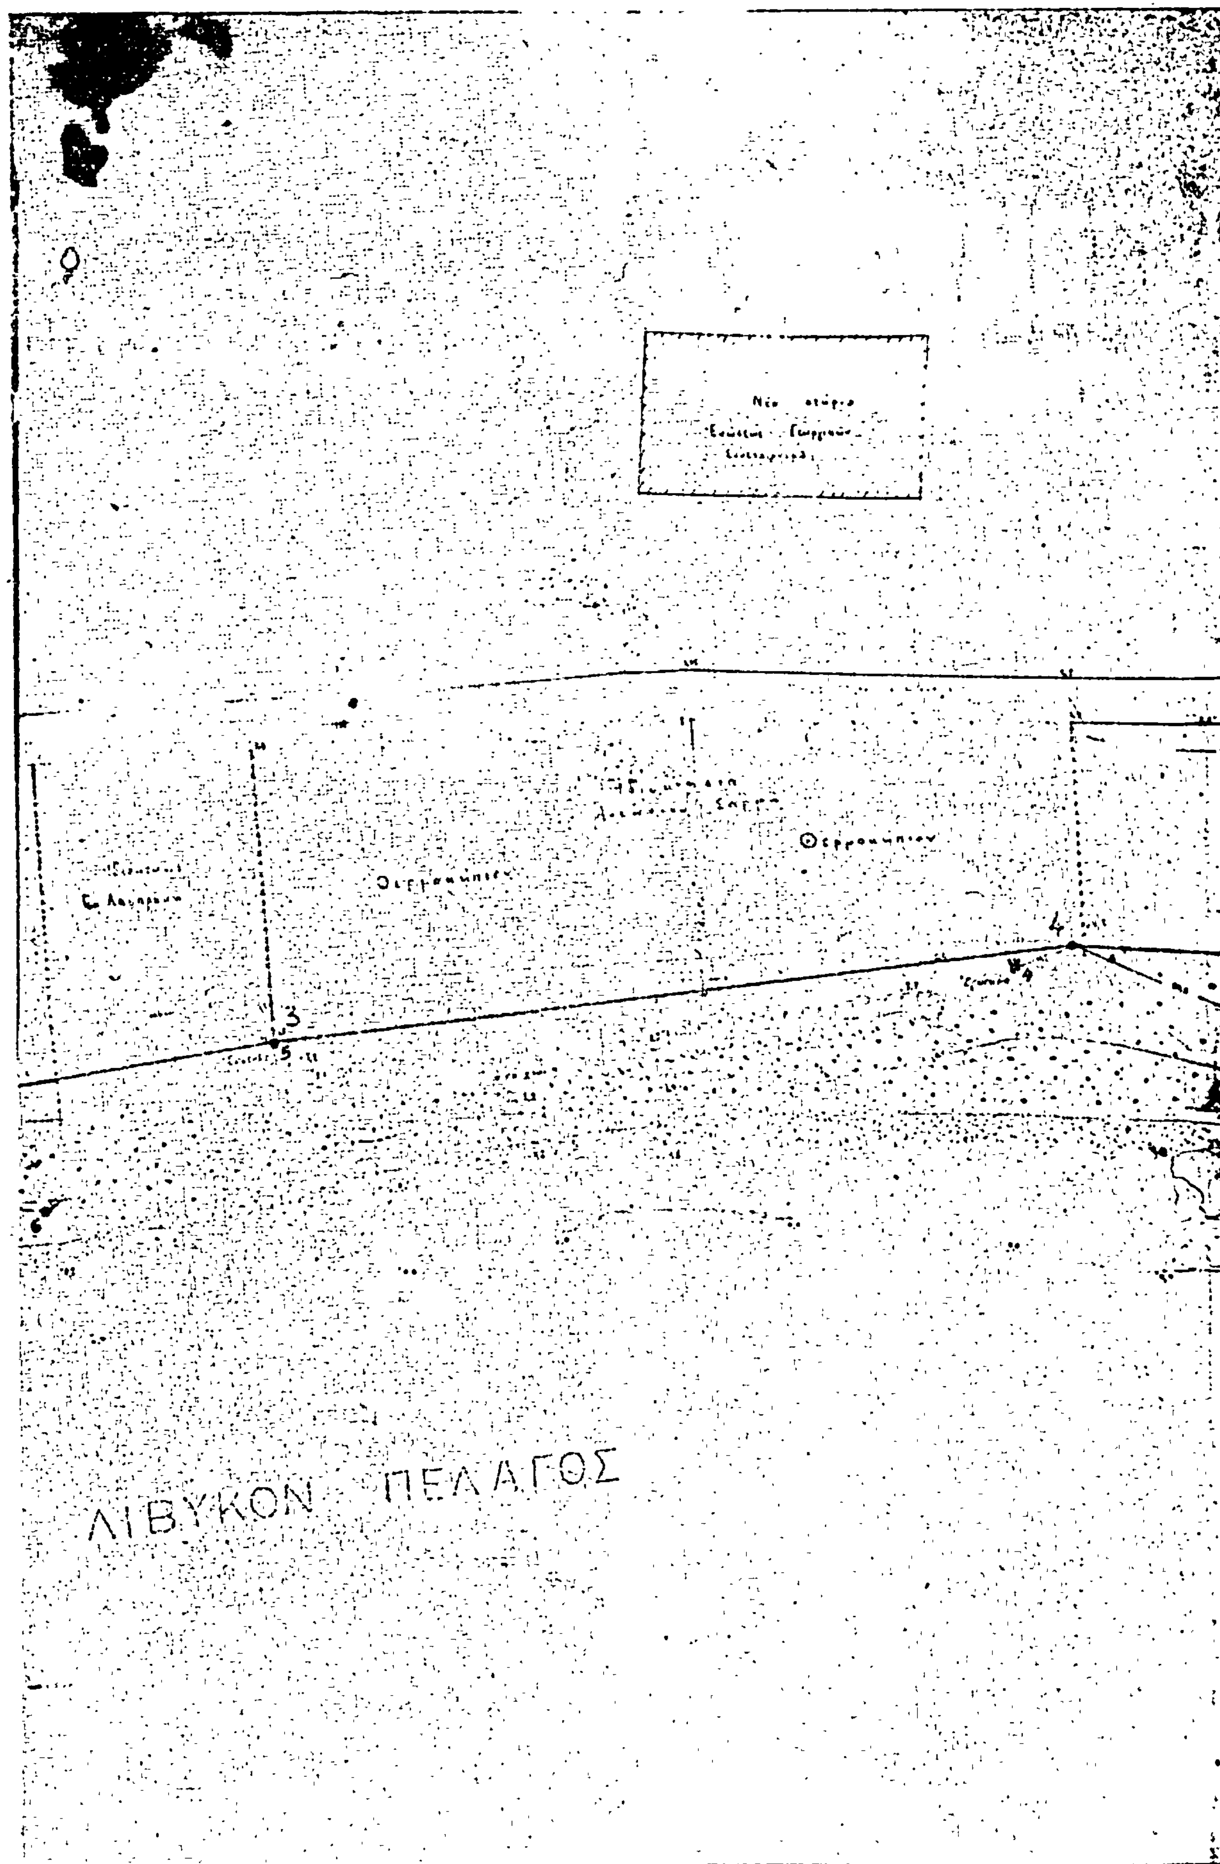
ΛΙΒΥΚΟΝ ΠΕΛΑΓΟΣ

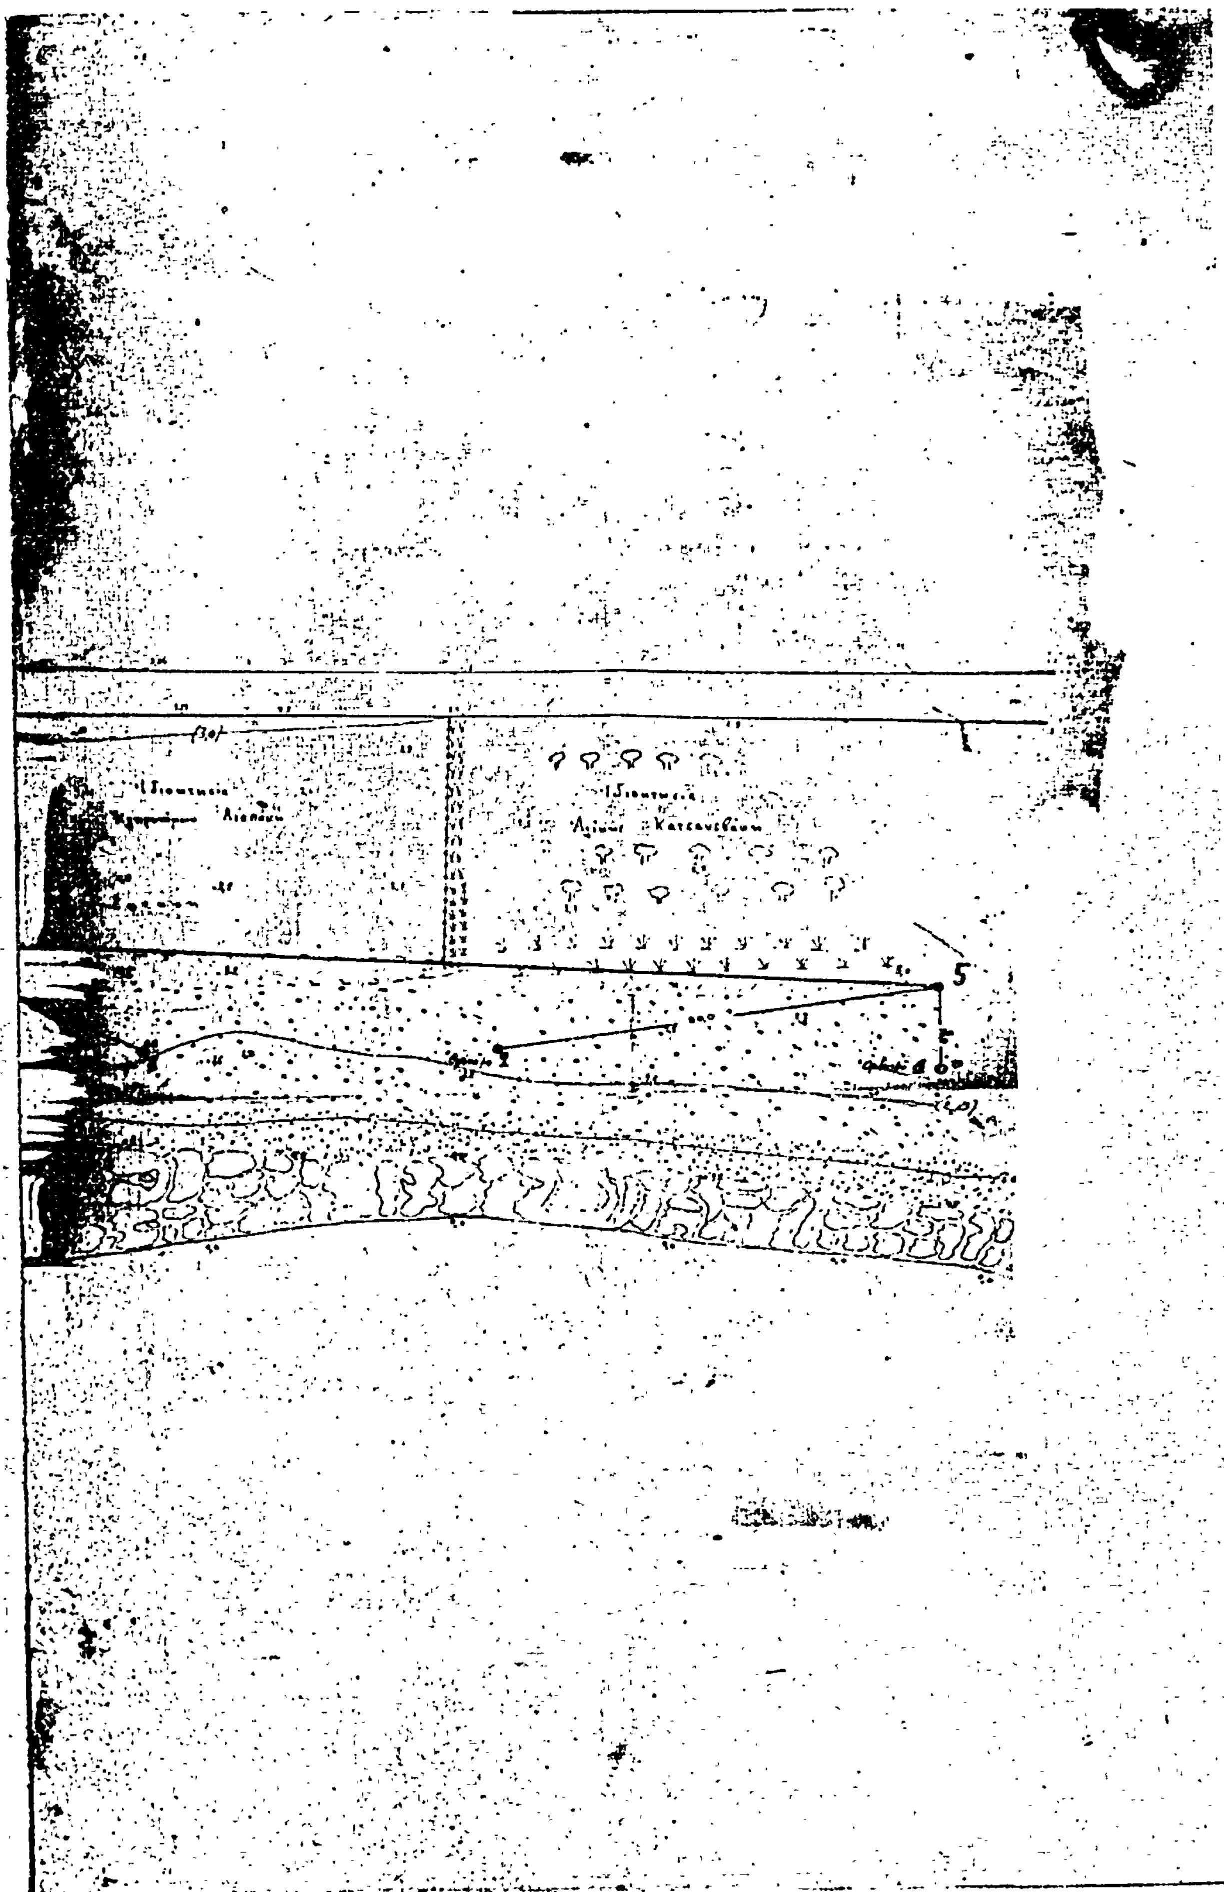

Ἀριθ. ΔΕ/Φ.121/18102 (4)

Καθορισμός ορίων αἰγιαλοῦ καί παραλίας στή θέση «Ἁγία Ἑλένη» Ἀρκίτσας Ν. Φθιώτιδος.

Ο ΝΟΜΑΡΧΗΣ ΦΘΙΩΤΙΔΟΣ

Ἔχοντας ὑπόψη:

1. Τίς διατάξεις τοῦ ἄρθρου 1 παρ. 1 τοῦ Ν. 3200/55 (ΦΕΚ 97/Α/55) «περί διοικητικῆς ἀποκεντρώσεως», σέ συνδυασμό μέ τίς διατάξεις τοῦ ἀπό 28.6.1955 Β. Διατάγματος «περί ἐξαιρέσεως ἀπό τῆς κατά τό ἄρθρο 1 παρ. 1 τοῦ Ν. 3200/1955 ἁρμοδιότητος τῶν Νομαρχῶν, ἀντικειμένων τινῶν ἁρμοδιότητος τοῦ Ὑπουργοῦ Οἰκονομικῶν».

2. Τίς διατάξεις τοῦ Α.Ν. 2344/1940 (ΦΕΚ 154/Α/1940) «περί αἰγιαλοῦ καί παραλίας», ὅπως τροποποιήθηκαν καί συμπληρώθηκαν μέ τίς διατάξεις τοῦ Α.Ν. 263/1968 (ΦΕΚ 12/Α/68) «περί τροποποιήσεως καί συμπληρώσεως τῶν διατάξεων περί δημοσίων κτημάτων».

3. Τήν ἀπό 6.5.1981 ἔκθεση τῆς προβλεπομένης ἀπό τό ἄρθρο 5 τοῦ Α.Ν. 263/1968 καί τό ἄρθρο 74 τοῦ Π. Δ. 636/1977 (ΦΕΚ 209/Α/77) ἐπιτροπῆς, περί καθορισμοῦ τῶν ὁρίων τοῦ αἰγιαλοῦ, τοῦ παλαιοῦ αἰγιαλοῦ καί τῆς παραλίας στήν ἀνωτέρω περιοχή, ὅπως αὐτά εἰκονίζονται στό ἀπό μηνός Μαΐου 1976 καί ὑπό κλίμακα 1:500 τοπογραφικό διάγραμμα τοῦ μηχανικοῦ Ι. Σινάνογλου, πού θεωρήθηκε τή 1.12.1976 ἀπό τή Δ.Τ.Υ. τοῦ Ὑπουργείου Οἰκονομικῶν καί πού συνοδεύει τήν ἔκθεση.

4. Τή σύμφωνη γνώμη τοῦ Γενικοῦ Ἐπιτελείου Ναυτικοῦ πού διατυπώθηκε στό ὑπ' ἀριθ. Φ. 187.2/675 Ἀρ. Σχ. 1811/17.10.1981 ἔγγραφό του, ἀποφασίζουμε:

1. Ἐπικυρώνουμε τήν ἀπό 6.5.1981 ἔκθεση τῆς ἐπιτροπῆς καθορισμοῦ τῶν ὁρίων τοῦ αἰγιαλοῦ, περί καθορισμοῦ τῶν ὁρίων τοῦ αἰγιαλοῦ, τοῦ παλαιοῦ αἰγιαλοῦ καί τῆς παραλίας στή θέση «Ἁγία Ἑλένη» Ἀρκίτσας Ν. Φθιώτιδος πρό ἰδιοκτησιῶν διαφόρων ἰδιοκτητῶν, ὅπως αὐτά εἰκονίζονται στό ἀπό μηνός Μαΐου 1976 καί ὑπό κλίμακα 1:500 τοπογραφικό διάγραμμα τοῦ μηχανικοῦ Ι. Σινάνογλου τοῦ Ὑπ. Οἰκ., πού θεωρήθηκε τή 1.12.1976 ἀπό τή Δ.Τ.Υ. τοῦ Ὑπουργείου Οἰκονομικῶν καί πού συνοδεύει τήν ἔκθεση.

2. Ἀναθέτουμε στόν Οἰκον. Ἔφορο Ἀταλάντης νά φροντίσει γιά τίς περαιτέρω ἐνέργειες.

Ἡ ἀπόφαση αὐτή, μαζί μέ τήν ἔκθεση καί τό διάγραμμα, νά δημοσιευθεῖ στήν Ἐφημερίδα τῆς Κυβερνήσεως.

Λαμία, 2 Νοεμβρίου 1981

Ὁ Νομαρχῶν Διευθυντής
ΙΩΑΝΝΗΣ ΚΟΥΜΟΥΤΣΟΣ

ΕΚΘΕΣΗ
Ἐπιτροπῆς καθορισμοῦ τῶν ὁρίων τοῦ αἰγιαλοῦ
ἄρθρ. 74 Π.Δ. 636/1977 (ΦΕΚ 209/Α/77).

Γιά τόν καθορισμό, τό πρῶτον, τῶν ὁρίων τοῦ αἰγιαλοῦ, στή θέση «Ἁγία Ἑλένη» παραλίας Ἀρκίτσης — Λοκρίδος, πρό ἰδιοκτησιῶν διαφόρων ἰδιωτῶν, ὅπου πήγαμε σήμερα 6.5.1981 ἡμέρα Τετάρτη οἱ ὑπογεγραμμένοι: 1) Δημήτριος Ξενάκης, Οἰκονομικός Ἔφορος Ἀταλάντης, 2) Εὐστάθιος Κρητικός, Διευθυντής Τεχνικῶν Ὑπηρεσιῶν Ν. Φθιώτιδος, 3) Ἰωάννης Κιούπης, Ἀνθυποπλοίαρχος Λ/Σ, Λιμενάρχης Αἰδηψοῦ, ἀποτελοῦντες τήν ἐπιτροπή τοῦ ἄρθρου 74 τοῦ Π.Δ. 636/1977, ὅπως αὐτή συγκροτήθηκε μέ τή Γ/Φ. 93/1279/23.1.1981 ἀπόφαση τοῦ Νομάρχου Φθιώτιδος, ἔχοντας ὑπόψη:

1. Τήν ἀπό 9.12.1976 διαταγή τοῦ Ὑπ. Οἰκονομικῶν, ἀρ. Δ. 7766/2781, μέ τήν ὁποία ζητεῖται ὁ καθορισμός τῶν ὁρίων τοῦ αἰγιαλοῦ στήν ἀνωτέρω περιοχή.

2. Τό ἀπό μηνός Μαΐου 1976 τοπογραφικό καί ὑψομετρικό διάγραμμα τῶν Ι. Θ. Σινάνογλου καί Γ. Μπουρνοῦς, μηχανικῶν Ὑπ. Οἰκονομικῶν, πού θεωρήθηκε τήν 1.12.1976 ἀπό τόν Γρ. Ξηρογιάννη, μηχανικό τοῦ ἰδίου Ὑπουργείου.

3. Τίς διατάξεις τῶν ἄρθρων 2, 3, 5 καί 6 τοῦ Α. Ν. 2344/1940 «περί αἰγιαλοῦ καί παραλίας», ὡς καί τίς τροποποιήσεις αὐτοῦ.

4. Τίς ὁδηγίες τοῦ Ὑπ. Οἰκονομικῶν καί τοῦ ΓΕΝ ὅπως ἔχουν διατυπωθεῖ στίς ἀντίστοιχες ἐγκύκλιες διαταγές των, μέ ἀριθ. Δ. 8505/6433/66/31.7.1968 καί Φ. 187.2/4/54/74/358/6.12.1974.

5. Τήν ἀντίληψη πού σχηματίσαμε, κατά τήν ἐπιτόπου μετάβασή μας σχετικά μέ τό πλάτος τῆς βρεχομένης ξηρᾶς, ἀποφασίζει:

1. Καθορίζει πάνω στό ἀνωτέρω τοπογραφικό διάγραμμα, πού συνοδεύει τήν ἔκθεση αὐτή:

α) Τήν ὁριογραμμή τοῦ αἰγιαλοῦ, μέ κόκκινη συνεχῆ πολυγωνική γραμμή 1, 2, 3, 4, 5, 6, 7, 8... ἕως καί 23 τῆς ὁποίας οἱ κορυφές ἐξασφαλίζονται ἀπό σταθερά σημεῖα.

β) Τήν ὁριογραμμή τῆς παραλίας, μέ κίτρινη συνεχῆ πολυγωνική γραμμή 1', 2', 3', 4', 5', 6', 7', 8' .... ἕως καί 23', τῆς ὁποίας οἱ κορυφές ἐξασφαλίζονται ἀπό σταθερά σημεῖα.

2. Ἀποφαίνεται ὅτι ὑφίσταται παλαιός αἰγιαλός (ἀπό τή μορφολογία τοῦ ἐδάφους, φύτρα κλπ.) καί καθορίζει τοῦτον στά σημεῖα πού ὑφίσταται διά κυανῆς διακεκομένης γραμμῆς 1' 3', 4', 5—7, 9—11, 12', 13', 16', 18', 19' 21' 22 τῆς ὁποίας οἱ κορυφές ἐξασφαλίζονται ἀπό σταθερά σημεῖα.

Ὁ Πρόεδρος
ΔΗΜΗΤΡΙΟΣ ΞΕΝΑΚΗΣ

Τά Μέλη
Εὐστάθιος Κρητικός, Ἰωάννης Α. Κιούπης

[illegible]ΦΙΚΟΝ ΔΙΑΓΡΑΜΜΑ

[illegible] ΠΑΡΑΛΙΑΚΗΝ ΖΩΝΗΝ ΕΙΣ ΑΠ[illegible]Η' ΑΡΚΙΤΣΑΣ ΠΡΟΣ ΚΑΘΟΡΙΣ[illegible] [illegible]ΓΡΑΜΜΩΝ ΑΙΓΙΑΛΟΥ ΚΑΙ ΠΑΡΑ[illegible]ΜΟΔΙΟΤΗΤΟΣ ΟΙΚΟΝ. ΕΦΟΡΙΑΣ [illegible]

ΚΛΙΜΑΞ 1:500

[illegible] ἐγένετο ταχυμετρικῶς τὴν μῆνα Μαΐου 1976 [illegible] [illegible] [illegible] [illegible] [illegible] 0.50 [illegible] ἐπὶ τοῦ ἐδάφους [illegible] διάγραμμα συνετάγη δυνάμει τῆς ὑπ' ἀριθ. [illegible] τοῦ Ὑπουργείου Οἰκονομικῶν [illegible] Συντεταγμένων ὁροσήμων

	X	Ψ	[illegible]
[illegible]	750,45	23 75	0,75
[illegible]	[illegible].90	92.50	0.80
[illegible]	[illegible]	132.80	1.00
[illegible]	[illegible]	215.10	0.70
[illegible]	[illegible].80	294.10	0,75
[illegible]	[illegible].20	370.30	0.60
[illegible]	290.70	465,50	0.50
[illegible]	208.00	542 00	0.70
[illegible]	148.00	619,00	0.75

ΣΗΜΕΙΩΣΙΣ

Λόγω τῆς [illegible] καλίρροίας ἡ θέσις τῆς [illegible] μεταβάλλεται εἰς μεγάλον βαθμόν κατά τὴν [illegible]

Οὕτω κατὰ τὴν σύνταξιν τοῦ διαγράμματος [illegible] καὶ ἡ θέσις τῆς [illegible] [illegible] τῶν ἡμερομηνιῶν 28, 29, 30, 31 Μαΐου [illegible] μέτρου 10.00 τῆς μέσης στάθμης τῆς θαλάσσης [illegible] ὡρῶν.

[illegible]


27-5-81


ΕΘΕΩΡΗΘΗ
ΑΘΗΝΑΙΣ ΤΗ 3/12/1976
Προϊστάμενος


[illegible] ΞΗΡΟΓΙΑΝΝΗΣ
[illegible] ἐπὶ 3ῳ
[illegible] ΟΙΚΟΝΟΜΙΚΩΝ

ΑΘΗΝΑΙ [illegible]
οἱ Συντάξαντες

[illegible] ΣΙΝΑΝΟΓΛΟΥ [illegible]
Τοπ. Μηχανικός [illegible]
ΥΠΟΥΡΓΕΙΟΥ ΟΙΚΟΝΟΜΙΚΩΝ

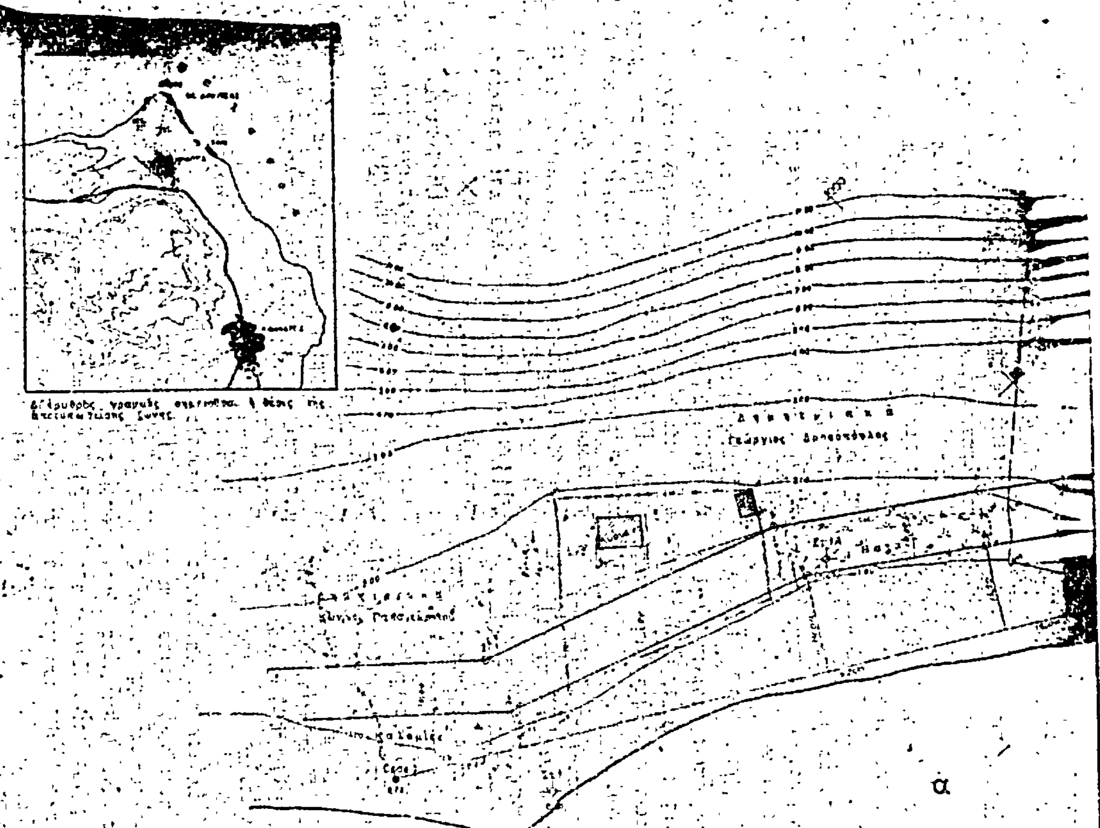

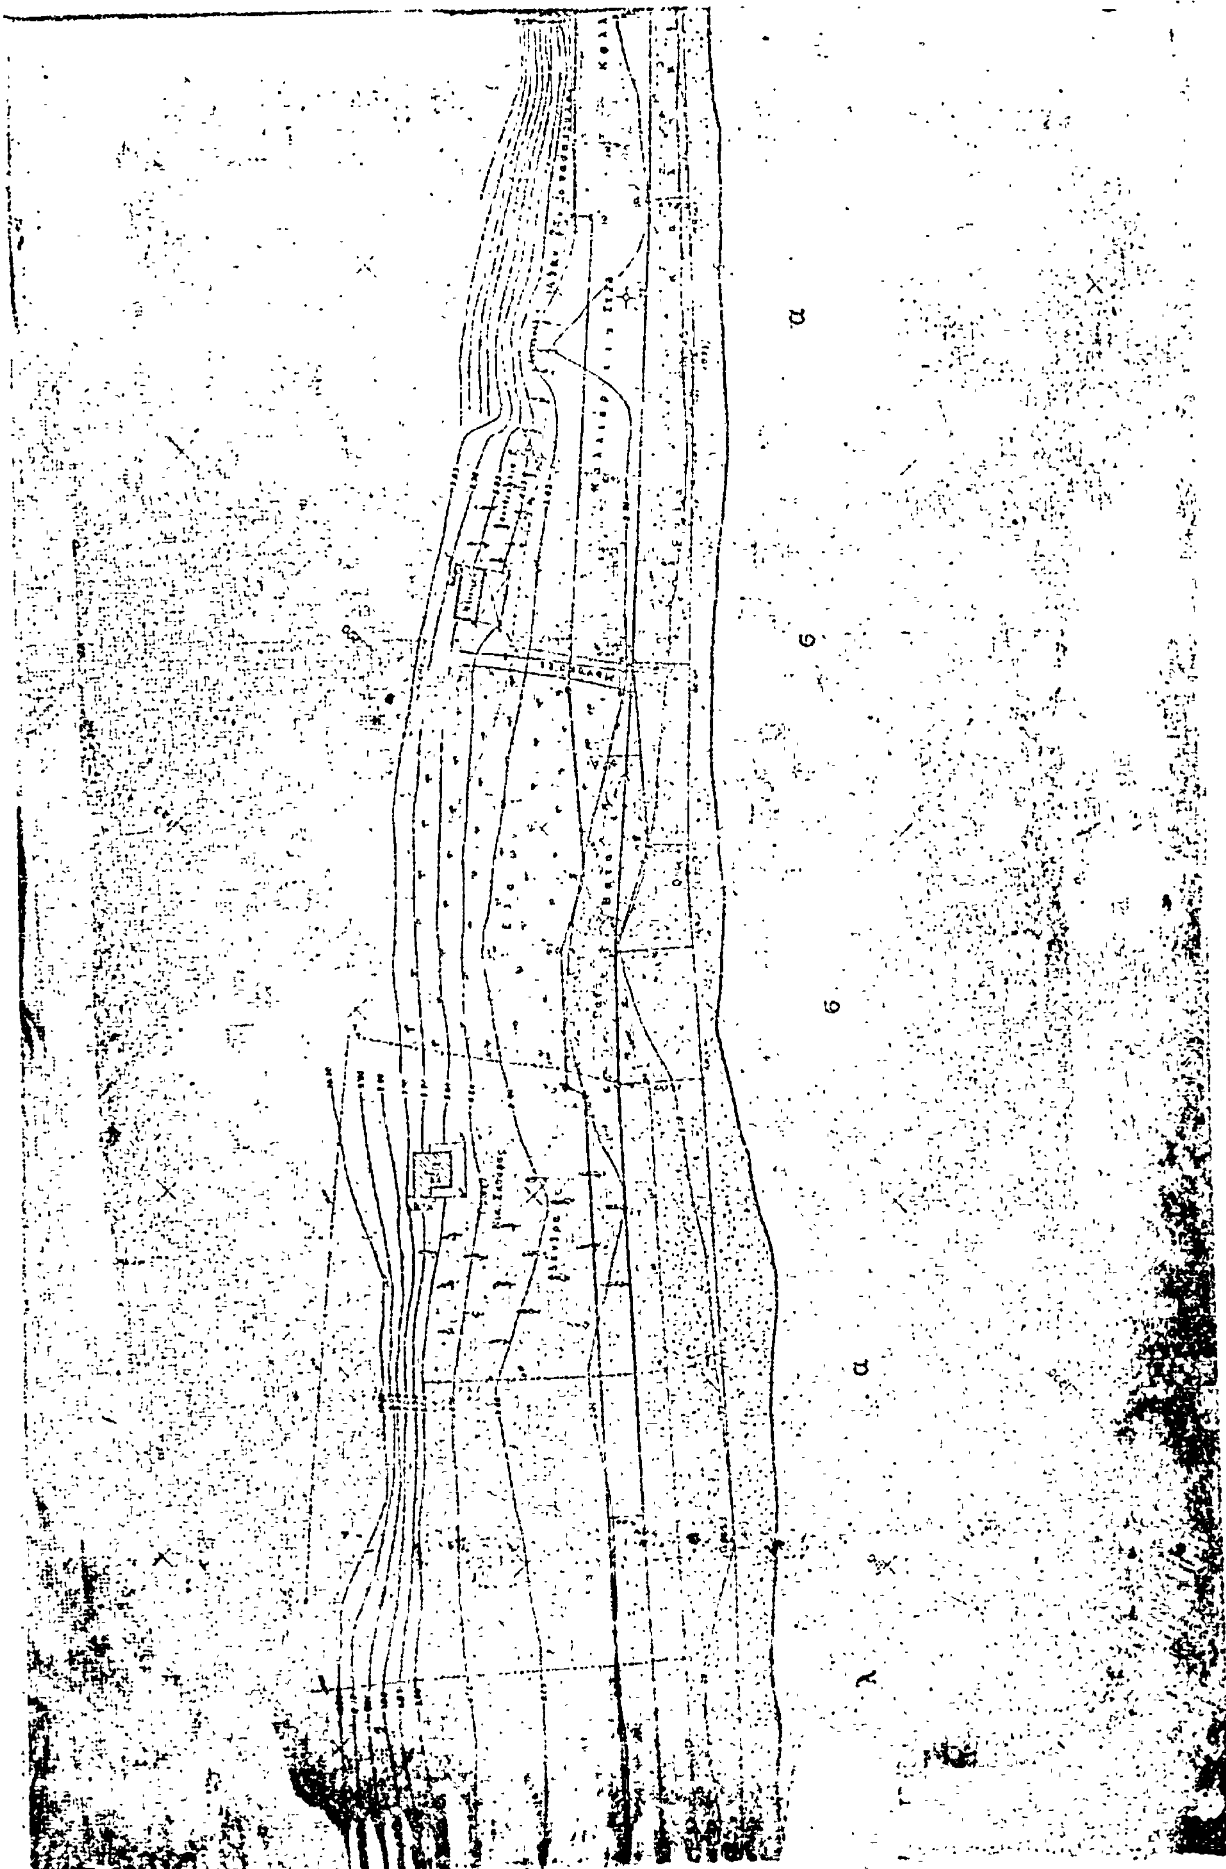

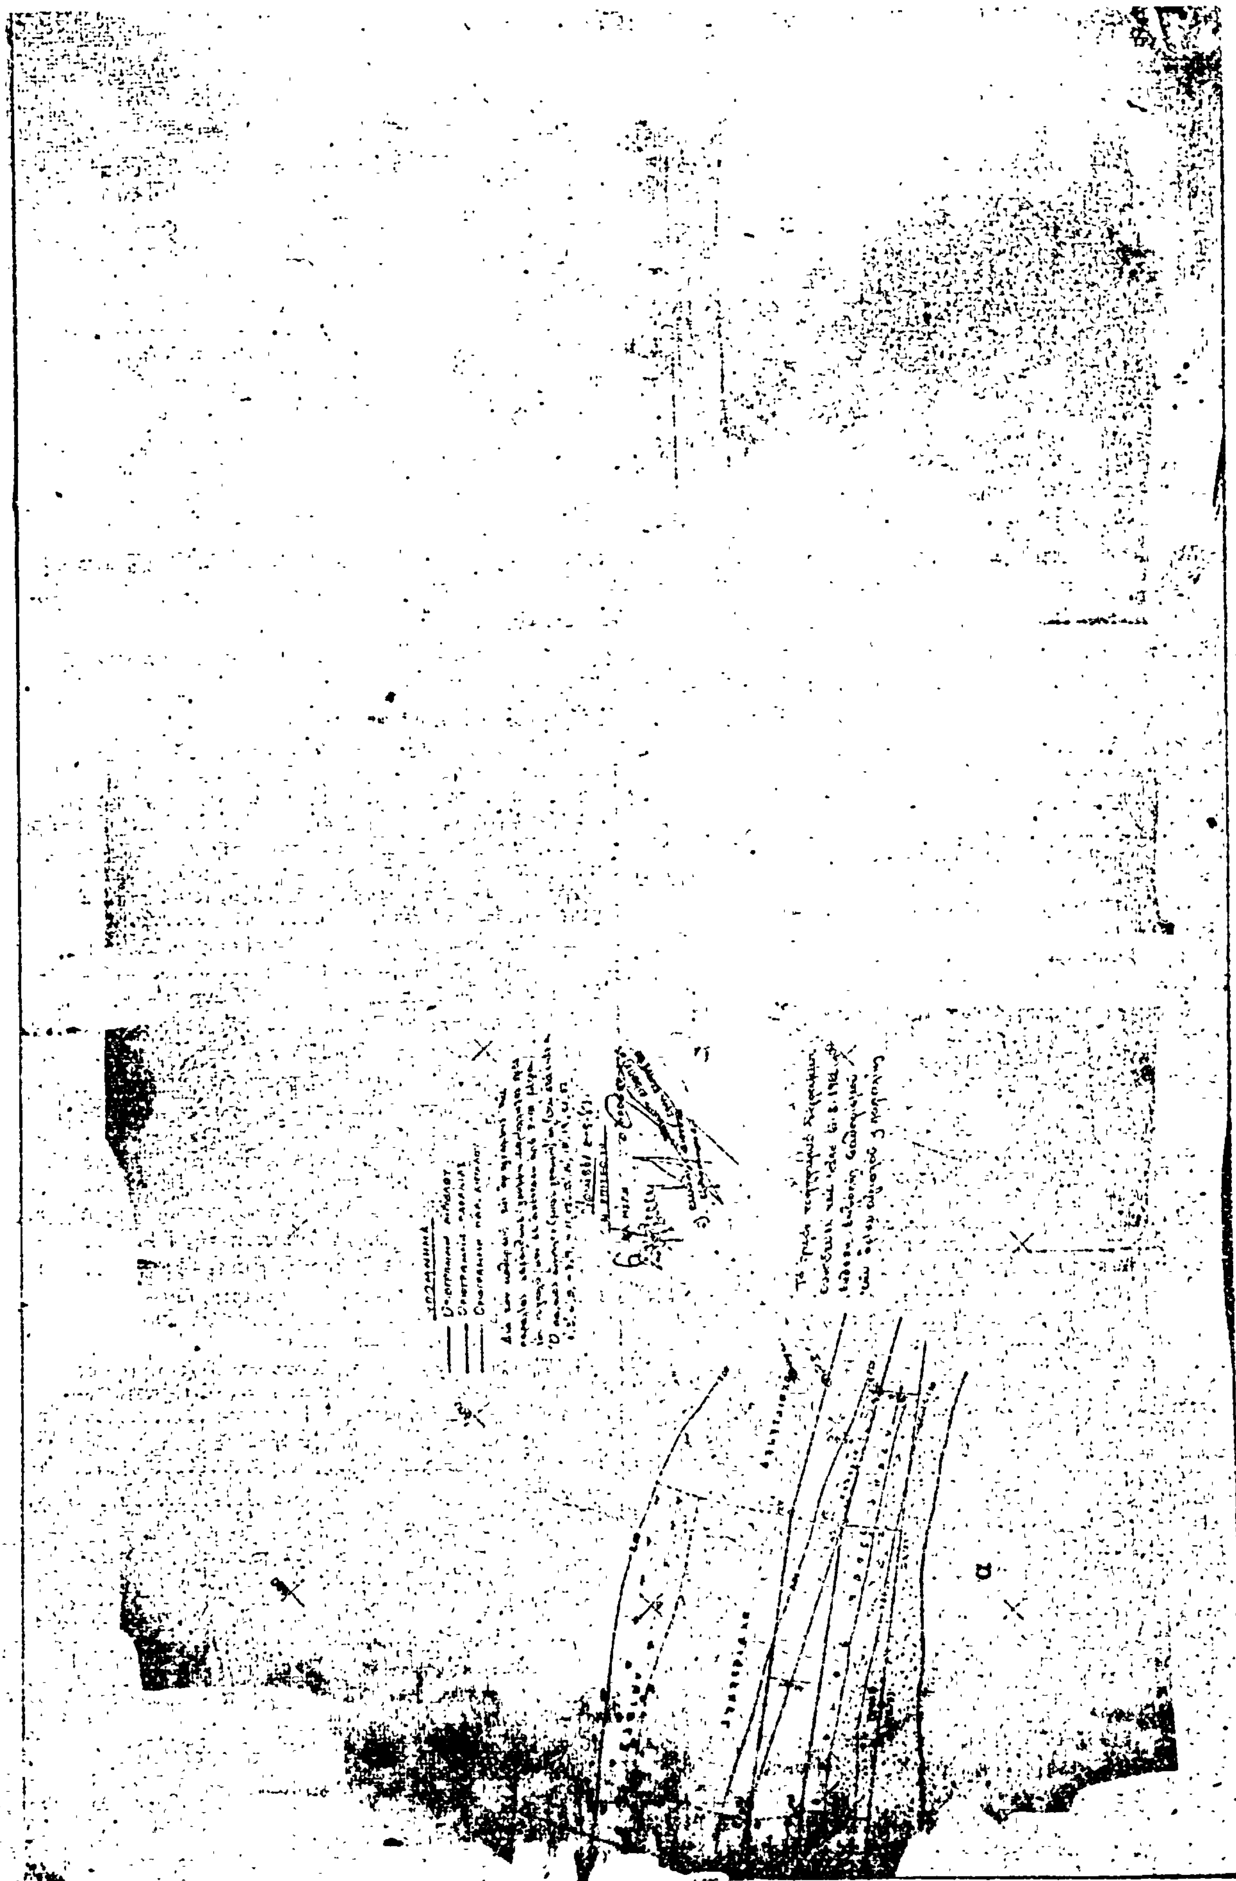

Η ΓΕΝΙΚΗ ΔΙΕΥΘΥΝΣΗ ΤΟΥ ΕΘΝΙΚΟΥ ΤΥΠΟΓΡΑΦΕΙΟΥ

ΓΝΩΣΤΟΠΟΙΕΙ ΟΤΙ:

Ἡ ἐτήσια συνδρομὴ τῆς Ἐφημερίδας τῆς Κυβερνήσεως, ἡ τιμὴ τῶν φύλλων της ποὺ πωλοῦνται τμηματικὰ καὶ τὰ τέλη δημοσιεύσεων στὴν Ἐφημερίδα τῆς Κυβερνήσεως, καθορίσθηκαν ἀπὸ 1 Ἰανουαρίου 1981 ὡς ἀκολούθως:

Α' ΕΤΗΣΙΕΣ ΣΥΝΔΡΟΜΕΣ

1. Γιὰ τὸ Τεῦχος Α'	Δραχ.	1.500
2. » » » Β'	»	3.000
3. » » » Γ'	»	1.000
4. » » » Δ'	»	2.500
5. » » » Νομικῶν Προσώπων Δ.Δ. κ.λπ.	»	1.000
6. » » » Ἀν. Εἰδ. Δικαστηρίου	»	200
7. » » » Παράρτημα	»	600
8. » » » Ἀνωνύμων Ἑταιρειῶν κ.λπ.	»	7.000
9. » » Δελτίο Ἐμπορικῆς καὶ Βιομηχανικῆς Ἰδιοκτησίας	»	600
10. Γιὰ ὅλα τὰ τεύχη καὶ τὸ Δ.Ε.Β.Ι.	»	15.000

Οἱ Δῆμοι καὶ οἱ Κοινότητες τοῦ Κράτους καταβάλλουν τὸ 1/2 τῶν ἀνωτέρω συνδρομῶν.

Ὑπὲρ τοῦ Ταμείου Ἀλληλοβοηθείας Προσωπικοῦ τοῦ Ἐθνικοῦ Τυπογραφείου (ΤΑΠΕΤ) ἀναλογοῦν τὰ ἑξῆς ποσά:

1. Γιὰ τὸ Τεῦχος Α'	Δραχ.	75
2. » » » Β'	»	150
3. » » » Γ'	»	50
4. » » » Δ'	»	125
5. » » » Νομικῶν Προσώπων Δ.Δ. κ.λπ.	»	50
6. » » » Ἀν. Εἰδ. Δικαστηρίου	»	10
7. » » » Παράρτημα	»	30
8. » » » Ἀνωνύμων Ἑταιρειῶν κ.λπ.	»	350
9. » » Δελτίο Ἐμπ. καὶ Βιομ. Ἰδιοκτησίας	»	30
10. Γιὰ ὅλα τὰ τεύχη	»	750

Β'. ΤΙΜΗ ΦΥΛΛΩΝ

Ἡ τιμὴ πωλήσεως κάθε φύλλου, μέχρις 8 σελ., εἶναι 7 δρχ., ἀπὸ 9 ὡς 24 σελ. 14 δρχ., ἀπὸ 25 ὡς 48 σελ. 20 δρχ., ἀπὸ 49 ὡς 80 σελ. 40 δρχ., ἀπὸ 81 σελ. καὶ ἄνω ἡ τιμὴ πωλήσεως κάθε φύλλου προσαυξάνεται κατὰ 40 δρχ. ἀνὰ 80 σελίδες.

Γ'. ΤΙΜΗ ΦΩΤΟΑΝΤΙΓΡΑΦΩΝ

Ἡ τιμὴ διαθέσεως στὸ κοινὸ τῶν ἐκδιδομένων ἀπὸ τὸ Ἐθνικὸ Τυπογραφεῖο φωτοαντιγράφων τῶν διαφόρων φύλλων τῆς Ἐφημερίδας τῆς Κυβερνήσεως καθορίζεται σὲ τρεῖς (3) δραχμὲς κατὰ σελίδα.

Δ'. ΤΕΛΗ ΔΗΜΟΣΙΕΥΣΕΩΝ

1. Στὸ τεῦχος Ἀνωνύμων Ἑταιρειῶν καὶ Ἑταιρειῶν Περιωρισμένης Εὐθύνης:

Α' Ἀνωνύμων Ἑταιρειῶν:

1. Τῶν καταστατικῶν	Δρχ.	18.000
2. Τῶν ἀποφάσεων «περὶ συγχωνεύσεως ἀνωνύμων ἑταιρειῶν»	»	18.000
3. Τῶν κωδικοποιήσεων τῶν καταστατικῶν (ΦΕΚ 309/67, τ. Β')	»	9.000
4. Τῶν τροποποιήσεων τῶν καταστατικῶν	»	5.000
5. Τῶν ἰσολογισμῶν κάθε χρήσεως	»	8.000
6. Τῶν ὑπουργικῶν ἀποφάσεων «περὶ παροχῆς ἀδείας ἐπεκτάσεως τῶν ἐργασιῶν Ἀσφαλιστικῶν Ἑταιρειῶν», τῶν ἐκθέσεων ἐκτιμήσεως περιουσιακῶν στοιχείων καὶ τῶν ἀποφάσεων τοῦ Δ.Σ. τοῦ ΕΛΤΑ, μὲ τὶς ὁποῖες ἐγκρίνονται καὶ δημοσιεύονται οἱ κανονισμοὶ αὐτοῦ	»	7.000
7. Τῶν ἀποφάσεων «περὶ ἐγκαταστάσεως ὑποκαταστήματος, διορισμοῦ γενικοῦ πράκτορος καὶ παροχῆς πληρεξουσιότητος πρὸς ἀντιπροσώπευσιν ἐν Ἑλλάδι ἀλλοδαπῶν Ἑταιρειῶν» καὶ τῶν ἀποφάσεων «περὶ μεταβιβάσεως τοῦ χαρτοφυλακίου Ἀσφαλιστικῶν Ἑταιρειῶν κατὰ τὸ ἄρθρο 59 παρ. 1 τοῦ Ν.Δ. 400/70»	»	4.000
8. Τῶν ἀνακοινώσεων γιὰ κάθε μεταβολὴ ποὺ γίνεται μὲ ἀπόφαση Γ.Σ. ἢ Δ.Σ., τῶν προσκλήσεων σὲ γενικὲς συνελεύσεις, τῶν κατὰ τὸ ἄρθρο 32 τοῦ Ν. 3221/24 γνωστοποιήσεων, τῶν ἀνακοινώσεων, ποὺ προβλέπονται ἀπὸ τὸ ἄρθρο 59 παρ. 3 τοῦ Ν.Δ. 400/1970 «περὶ Ἀλλοδαπῶν Ἀσφαλιστικῶν Ἑταιρειῶν», τῶν ἀποφάσεων τοῦ Διοικητικοῦ Συμβουλίου τοῦ ΕΛΤΑ, ποὺ ἀναφέρονται σὲ προσωρινὲς διατάξεις καὶ τῶν ἀποφάσεων τοῦ Ὑπ. Συγκοινωνιῶν διὰ τοὺς ΗΛΠΑΠ – ΗΣΑΠ – ΟΣΕ	»	2.000
9. Τῶν συνοπτικῶν μηνιαίων καταστάσεων τῶν Τραπεζικῶν Ἑταιρειῶν	»	2.000
10. Τῶν ἀποφάσεων τῆς ἐπιτροπῆς τοῦ Χρηματιστηρίου «περὶ εἰσαγωγῆς χρεωγράφων εἰς τὸ χρηματιστήριον πρὸς διαπραγμάτευσιν, συμφώνως πρὸς τὰς διατάξεις τοῦ ἄρθρου 2 παρ. 3 Α.Ν. 148/1967»	Δρχ.	2.000
11. Τῶν ἀποφάσεων τῆς ἐπιτροπῆς κεφαλαιαγορᾶς «περὶ διαγραφῆς χρεωγράφων ἐκ τοῦ χρηματιστηρίου, συμφώνως πρὸς τὰς διατάξεις τοῦ ἄρθρου 2 παρ. 4 Α.Ν. 148/67»	»	2.000
12. Τῶν ἀποφάσεων «περὶ ἐγκρίσεως τιμολογίων τῶν Ἀσφαλιστικῶν Ἑταιρειῶν»	»	2.000

Β' Ἑταιρειῶν Περιωρισμένης Εὐθύνης:

1. Τῶν καταστατικῶν	Δρχ.	2.000
2. Τῶν κωδικοποιήσεων τῶν καταστατικῶν	»	2.000
3. Τῶν ἰσολογισμῶν κάθε χρήσεως	»	2.500
4. Τῶν ἐκθέσεων ἐκτιμήσεως περιουσιακῶν στοιχείων	»	2.000
5. Τῶν τροποποιήσεων τῶν καταστατικῶν (γιὰ κάθε συμβολαιογραφικὴ πράξη)	»	800
6. Τῶν ἀνακοινώσεων μὲ συμβολαιογραφικὴ πράξη	»	800
7. Τῶν ἀνακοινώσεων μὲ ἀπόφαση τῆς Γ.Σ.	»	600
8. Τῶν προσκλήσεων σὲ γενικὲς συνελεύσεις	»	600

Γ' Ἀλληλασφαλιστικῶν Συνεταιρισμῶν – Ἀλληλασφαλιστικῶν Ταμείων καὶ Φιλανθρωπικῶν Σωματείων:

1. Τῶν ὑπουργικῶν ἀποφάσεων «περὶ χορηγήσεως ἀδείας λειτουργίας Ἀλληλασφαλιστικῶν Συνεταιρισμῶν – Ἀλληλασφαλιστικῶν Ταμείων»	»	2.000
2. Τῶν ἰσολογισμῶν τῶν ἀνωτέρω Συνεταιρισμῶν, Ταμείων καὶ Σωματείων	»	2.500

Δ' Τῶν δικαστικῶν πράξεων:	Δρχ.	800

ΙΙ. Στὸ Τέταρτο τεῦχος:

Τῶν δικαστικῶν πράξεων γιὰ παρακατάθεση ἀποζημιώσεως	»	800

Ε'. ΚΑΤΑΒΟΛΗ ΣΥΝΔΡΟΜΩΝ - ΤΕΛΩΝ ΔΗΜΟΣΙΕΥΣΕΩΝ ΚΑΙ ΠΟΣΟΣΤΩΝ Τ.Α.Π.Ε.Τ.

1. Οἱ συνδρομὲς τοῦ ἐσωτερικοῦ καὶ τὰ τέλη δημοσιεύσεων προκαταβάλλονται στὰ Δημόσια Ταμεῖα ἔναντι ἀποδεικτικοῦ εἰσπράξεως, τὸ ὁποῖο φροντίζει ὁ ἐνδιαφερόμενος νὰ τὸ στείλει στὴ Γενικὴ Δ/νση τοῦ Ἐθνικοῦ Τυπογραφείου.

2. Οἱ συνδρομὲς τοῦ ἐξωτερικοῦ εἶναι δυνατὸ νὰ στέλνονται καὶ σὲ ἀνάλογο συνάλλαγμα μὲ ἐπιταγὴ ἐπ' ὀνόματι τοῦ Διευθυντῆ τῶν Διοικητικῶν καὶ Οἰκονομικῶν Ὑποθέσεων τοῦ Ἐθνικοῦ Τυπογραφείου.

3. Τὸ ὑπὲρ τοῦ ΤΑΠΕΤ ποσοστὸ ἐπὶ τῶν ἀνωτέρω συνδρομῶν καὶ τελῶν δημοσιεύσεων καταβάλλεται ὡς ἑξῆς:

α) στὴν Ἀθήνα: στὸ Ταμεῖο τοῦ ΤΑΠΕΤ (Κατάστημα Ἐθνικοῦ Τυπογραφείου),

β) στὶς ὑπόλοιπες πόλεις τοῦ Κράτους: στὰ Δημόσια Ταμεῖα καὶ ἀποδίδεται στὸ ΤΑΠΕΤ σύμφωνα μὲ τὶς 192378/3639/1947(RONEO 185) καὶ 178048/5321/31.7.65 (RONEO 139) ἐγκύκλιες διαταγὲς τοῦ Γ.Λ.Κ.,

γ) στὶς περιπτώσεις συνδρομῶν ἐξωτερικοῦ: ὅταν ἡ ἀποστολή τους γίνεται μὲ ἐπιταγὲς μαζὶ μ' αὐτὲς στέλνεται καὶ τὸ ὑπὲρ τοῦ ΤΑΠΕΤ ποσοστό.

Ὁ Γενικὸς Διευθυντὴς
ΑΘΑΝ. ΠΑΝ. ΣΠΗΛΙΟΠΟΥΛΟΣ

ΑΠΟ ΤΟ ΕΘΝΙΚΟ ΤΥΠΟΓΡΑΦΕΙΟ